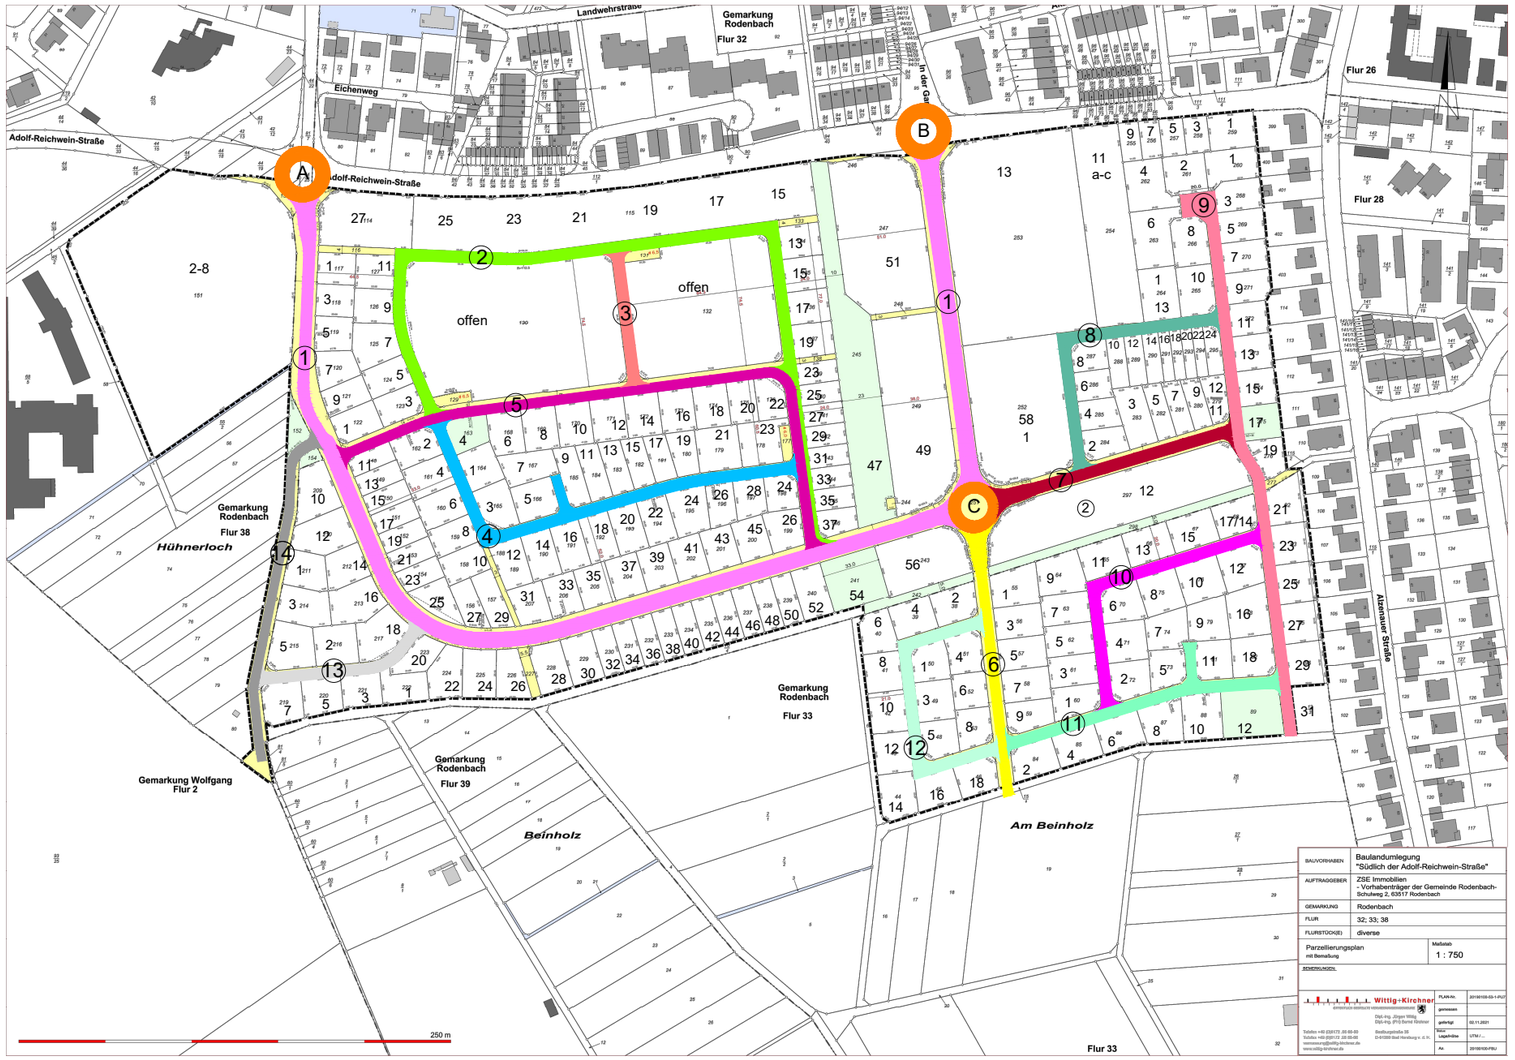

KONZEPTPLAN

Flurstücksbezeichnung +
Straßennamen

	⓪	Kreisel **A + B + C**
	①	Flur 32, Flurstück 208 / 0 + 250 / 0, **Sonnenring**
	②	Flur 32, Flurstück 128 / 0, **Jupiterring**
	③	Flur 32, Flurstück 128 / 0, **Plutoweg**
	④	Flur 32, Flurstück 186 / 0 + 187 / 0, **Marsstraße**
	⑤	Flur 32, Flurstück 147 / 0, **Planetenweg**
	⑥	Flur 33, Flurstück 54 / 0, **Milchstraße**
	⑦	Flur 32, Flurstück 278 / 0, **Sternenstraße**
	⑧	Flur 32, Flurstück 296 / 0, **Neptunweg**
	⑨	Flur 32, Flurstück 267 / 0 + 296 / 0 + 278 / 0, Flur 33, Flurstück 91 / 0, **Polarsternweg**
	⑩	Flur 33, Flurstück 69 / 0, **Uranusweg**
	⑪	Flur 33, Flurstück 80 / 0 + 83 / 0, **Merkurstraße**
	⑫	Flur 33, Flurstück 47 / 0, **Saturnring**
	⑬	Flur 32, Flurstück 218 / 0, **Mondweg**
	⑭	Flur 38, Flurstück 153 / 0, **Zum Waldstadion**